Allegato C

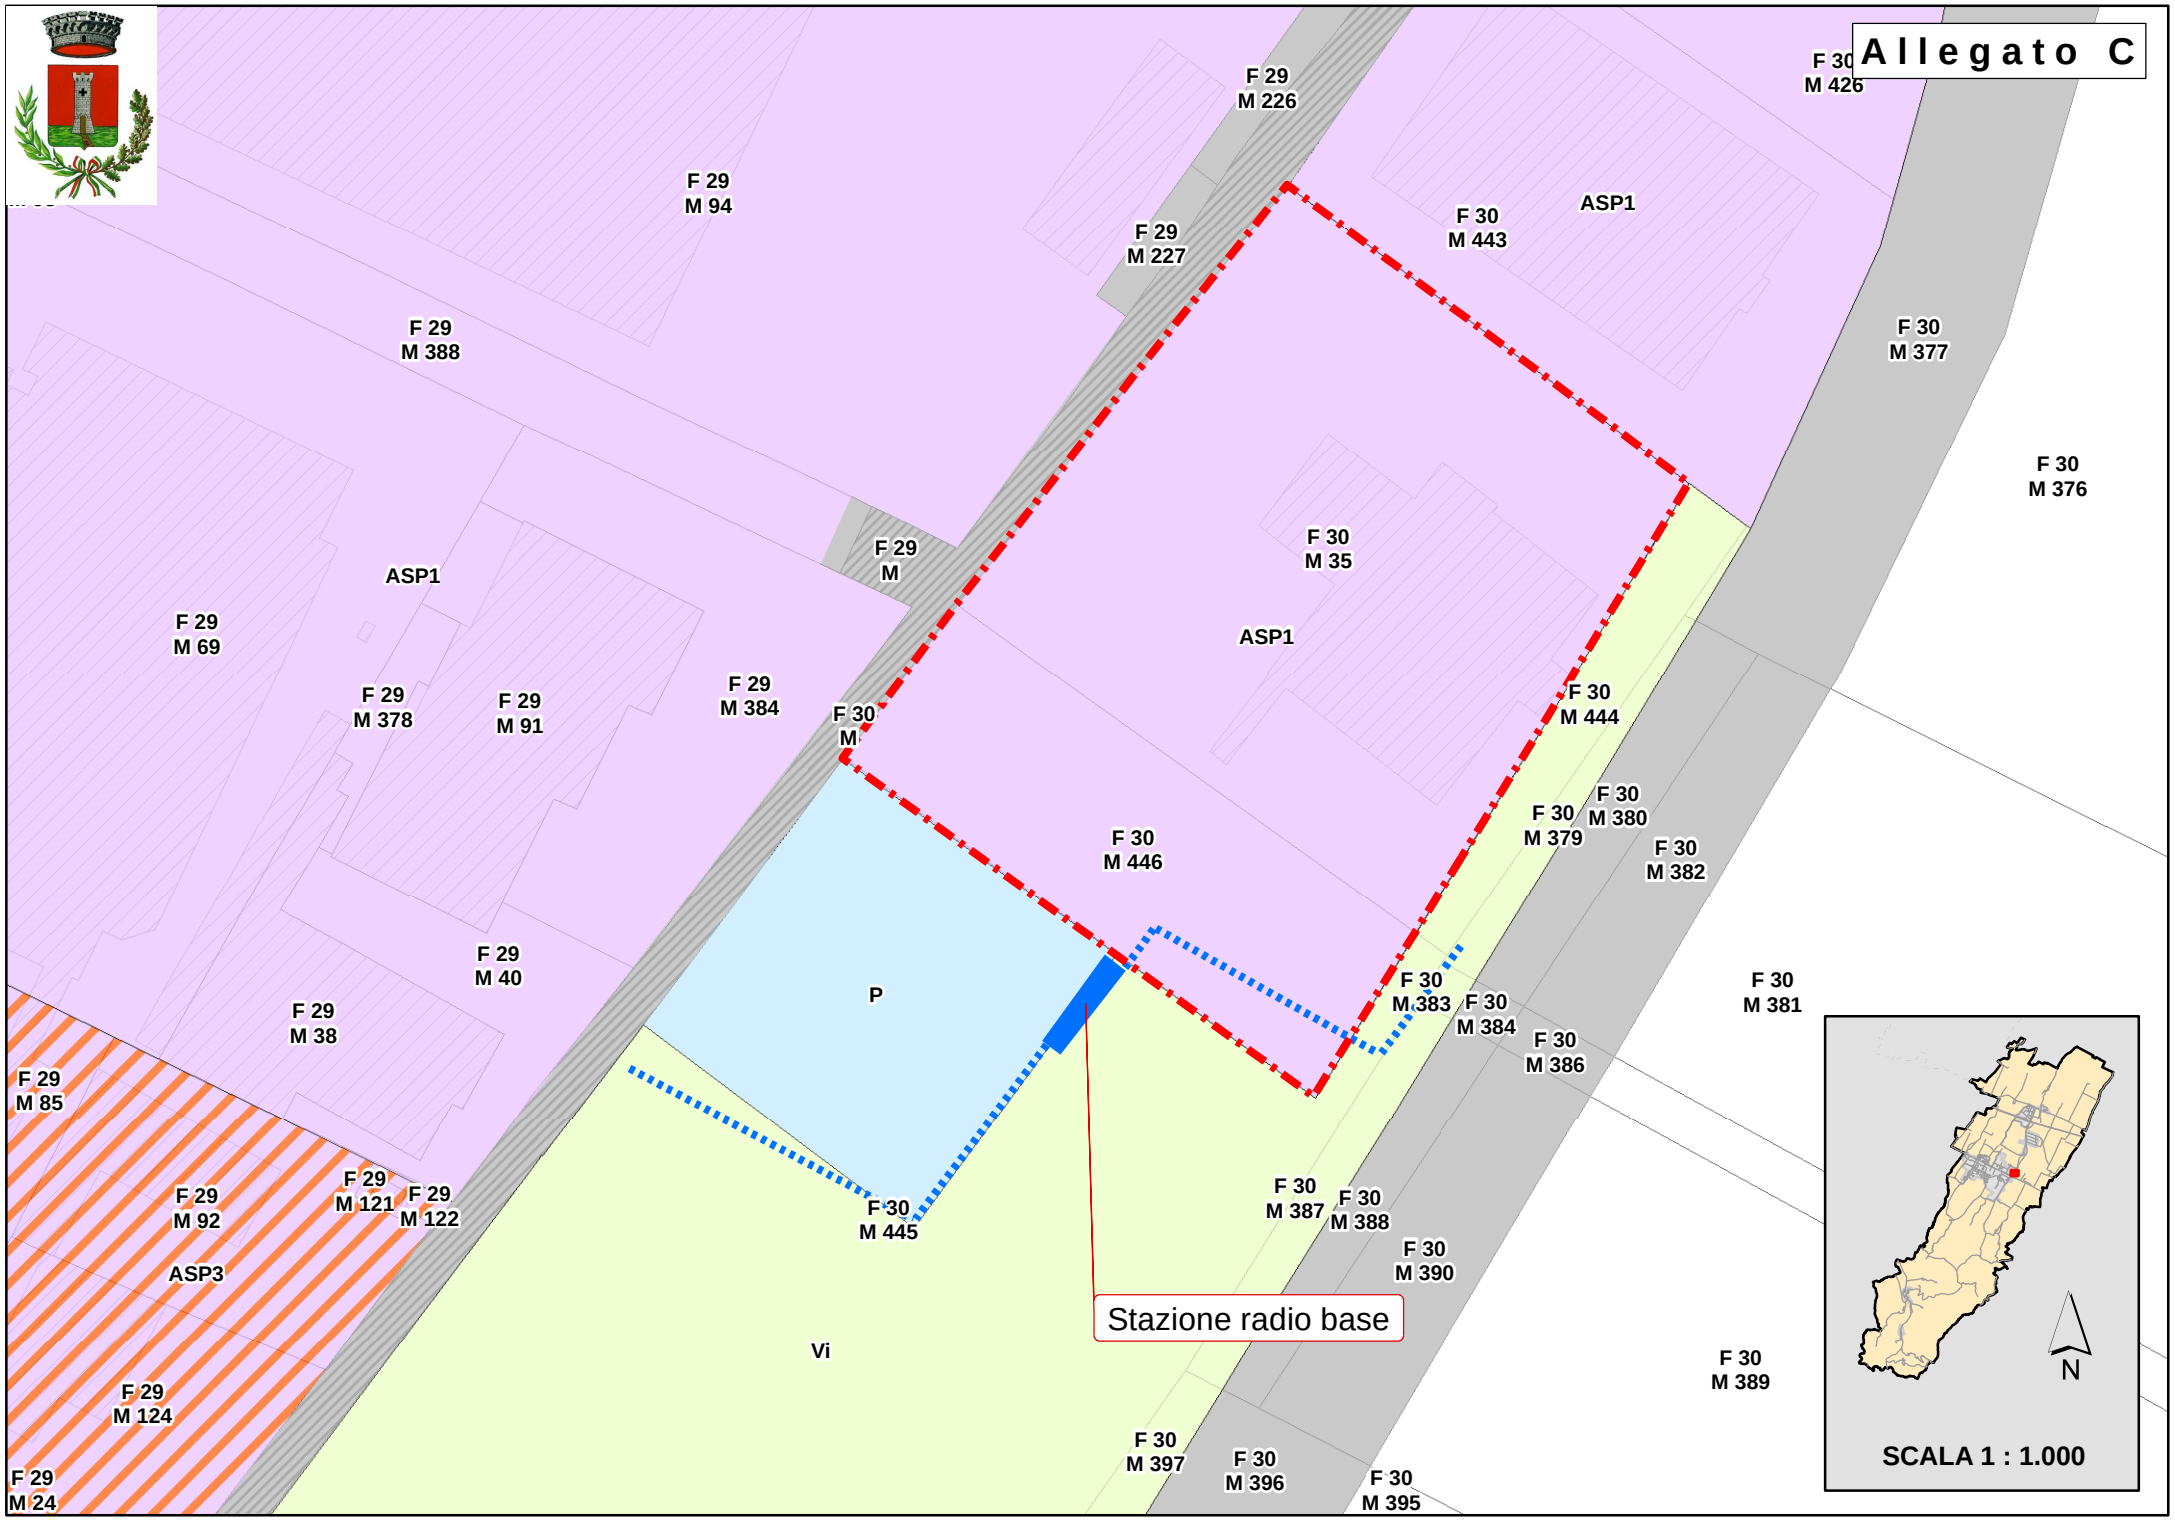
F 29
M 94
F 29
M 226
F 30
M 426
F 30
M 443
ASP1
F 29
M 227
F 29
M 388
F 30
M 377
F 30
M 376
F 29
M
F 30
M 35
ASP1
ASP1
F 29
M 69
F 29
M 378
F 29
M 91
F 29
M 384
F 30
M
F 30
M 444
F 30
M 379
F 30
M 380
F 30
M 382
F 30
M 446
F 29
M 40
P
F 30
M 383
F 30
M 384
F 30
M 386
F 30
M 381
F 29
M 38
F 29
M 85
F 29
M 92
F 29
M 121
F 29
M 122
F 30
M 445
F 30
M 387
F 30
M 388
F 30
M 390
ASP3
Stazione radio base
Vi
F 30
M 389
F 29
M 124
F 30
M 397
F 30
M 396
F 30
M 395
F 29
M 24
N
SCALA 1 : 1.000