COMUNE DI PIANORO

COMUNE DI PIANORO

PALESTRA POLIVALENTE
LOCALITA' MUSIANO
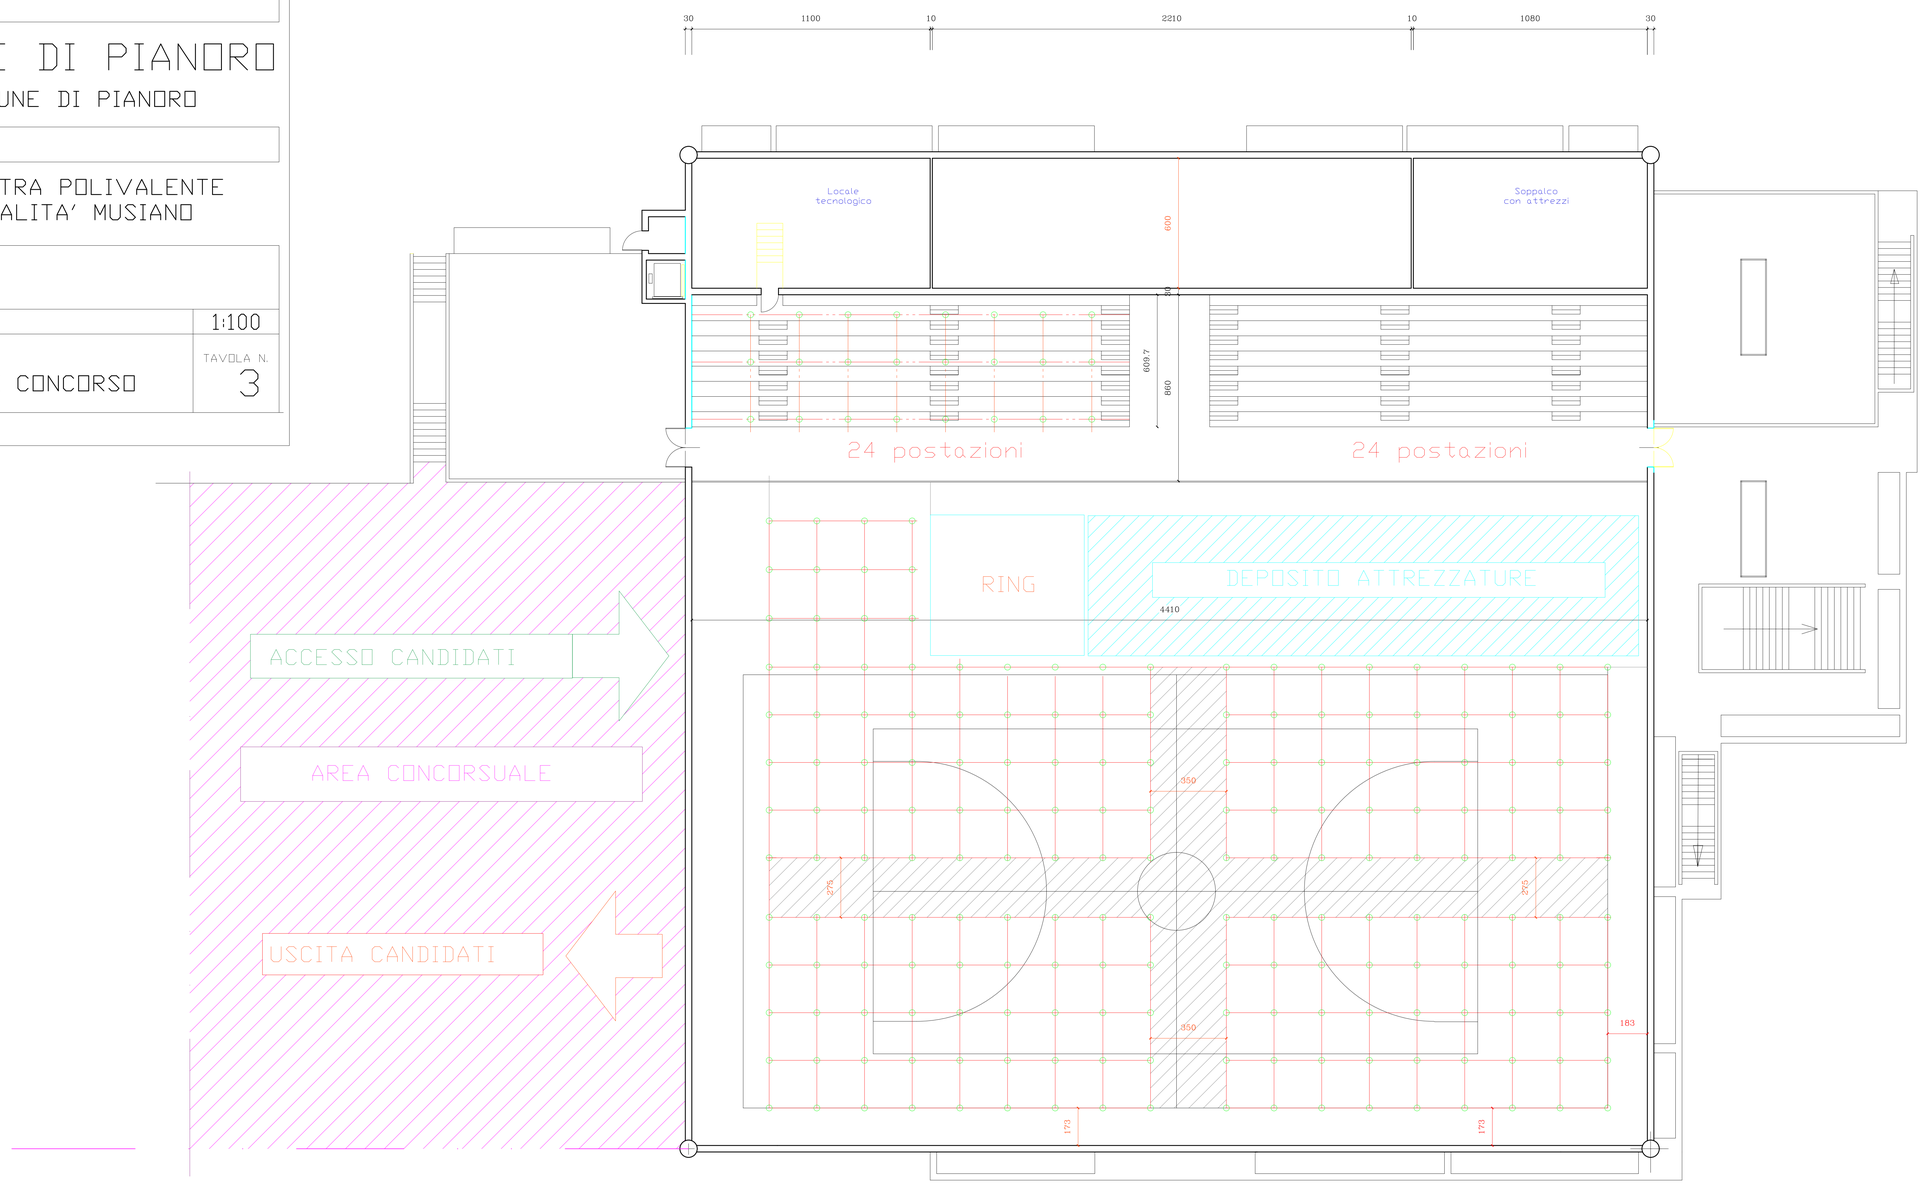
AGGIORNAMENTO DEL	1:100
PIANTA PIANO TERRA POSTAZIONI CONCORSO	TAVOLA N. 3