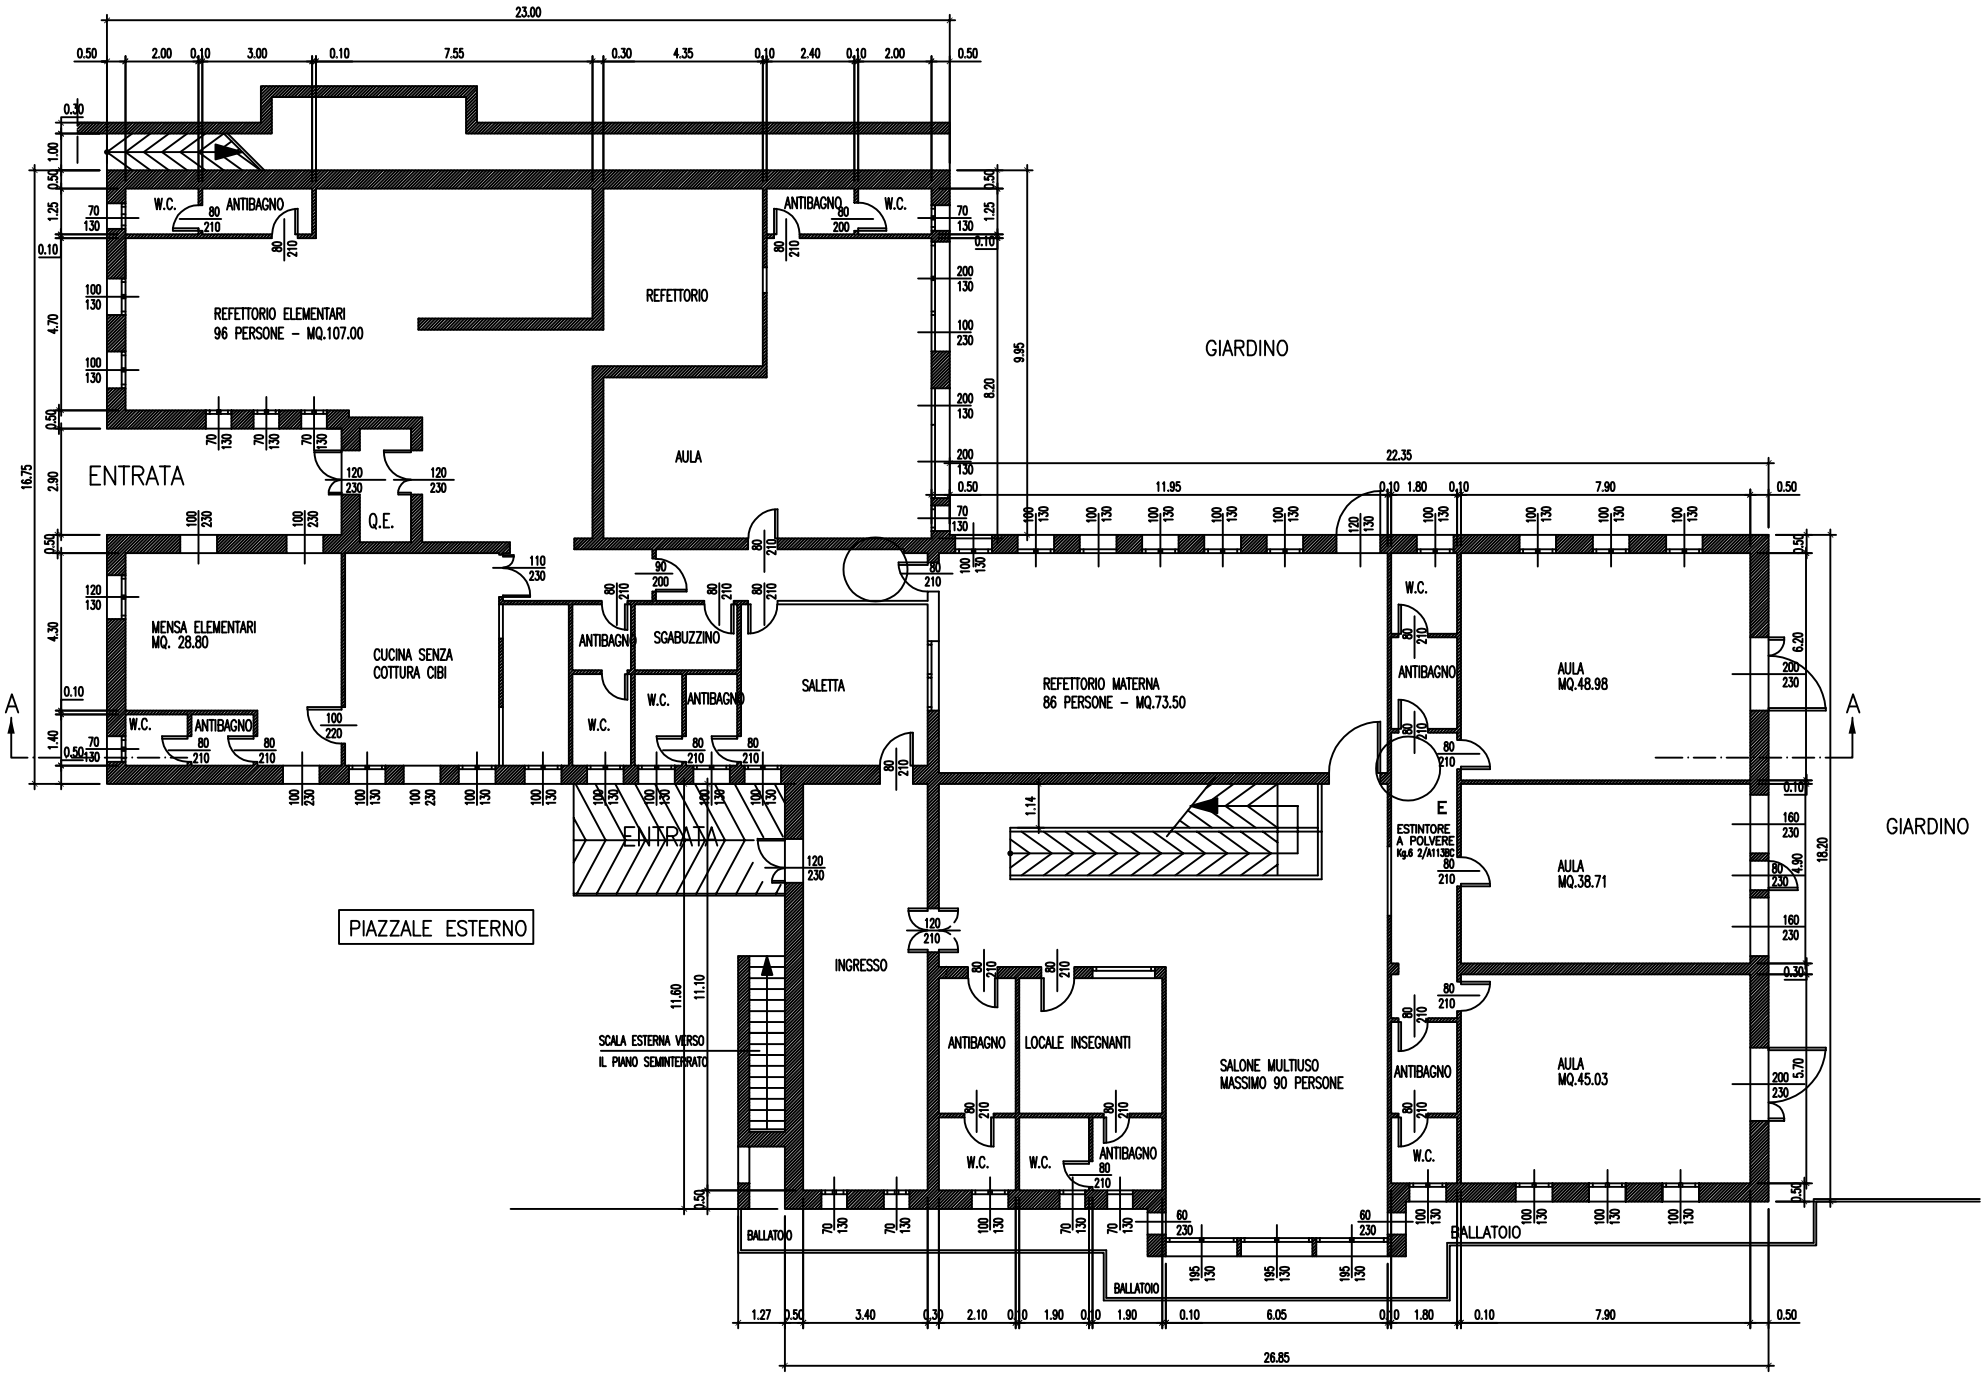
REFETTORIO ELEMENTARI
96 PERSONE – MQ.107.00
REFETTORIO
AULA
GIARDINO
ENTRATA
Q.E.
MENSA ELEMENTARI
MQ. 28.80
CUCINA SENZA
COTTURA CIBI
ANTIBAGNO
SGABUZZINO
SALETTA
REFETTORIO MATERNA
86 PERSONE – MQ.73.50
W.C.
AULA
MQ.48.98
AULA
MQ.38.71
AULA
MQ.45.03
ESTINTORE
A POLVERE
Kg.6 2/A113BC
PIAZZALE ESTERNO
INGRESSO
SCALA ESTERNA VERSO
IL PIANO SEMINTERRATO
LOCALE INSEGNANTI
SALONE MULTIUSO
MASSIMO 90 PERSONE
BALLATOIO
A
23.00
22.35
26.85